


ISOMÉTRICO - PVTO TÉRREO
ESC: 1/75

— Lista de PVC Soldável marrom —

Quant.	Und.	Dimensão	Descrição
4.155	Barra	40mm	Tubo PVC Soldável marrom (NBR 5648/pe CP19)
1.085	Barra	50mm	Tubo PVC Soldável marrom (NBR 5648/pe CP19)
7.176	Barra	32mm	Tubo PVC Soldável marrom (NBR 5648/pe CP19)
6.860	Barra	25mm	Tubo PVC Soldável marrom (NBR 5648/pe CP19)
1	pc	50mm	Joelho 90
2	pc	40mm	Joelho 90
8	pc	32mm	Joelho 90
22	pc	25mm	Joelho 90
5	pc	32mmx25mm	Joelho de redução
4	pc	32mm	Tê
18	pc	25mm	Tê
3	pc	32mmx25mm	Tê de redução
5	pc	3/4"	Registro de Gaveta
3	pc	1"	Registro de Gaveta
1	pc	1"	Registro de esfera
1	pc	1,1/4"	Registro de esfera
1	pc	1,1/2"	Registro de esfera

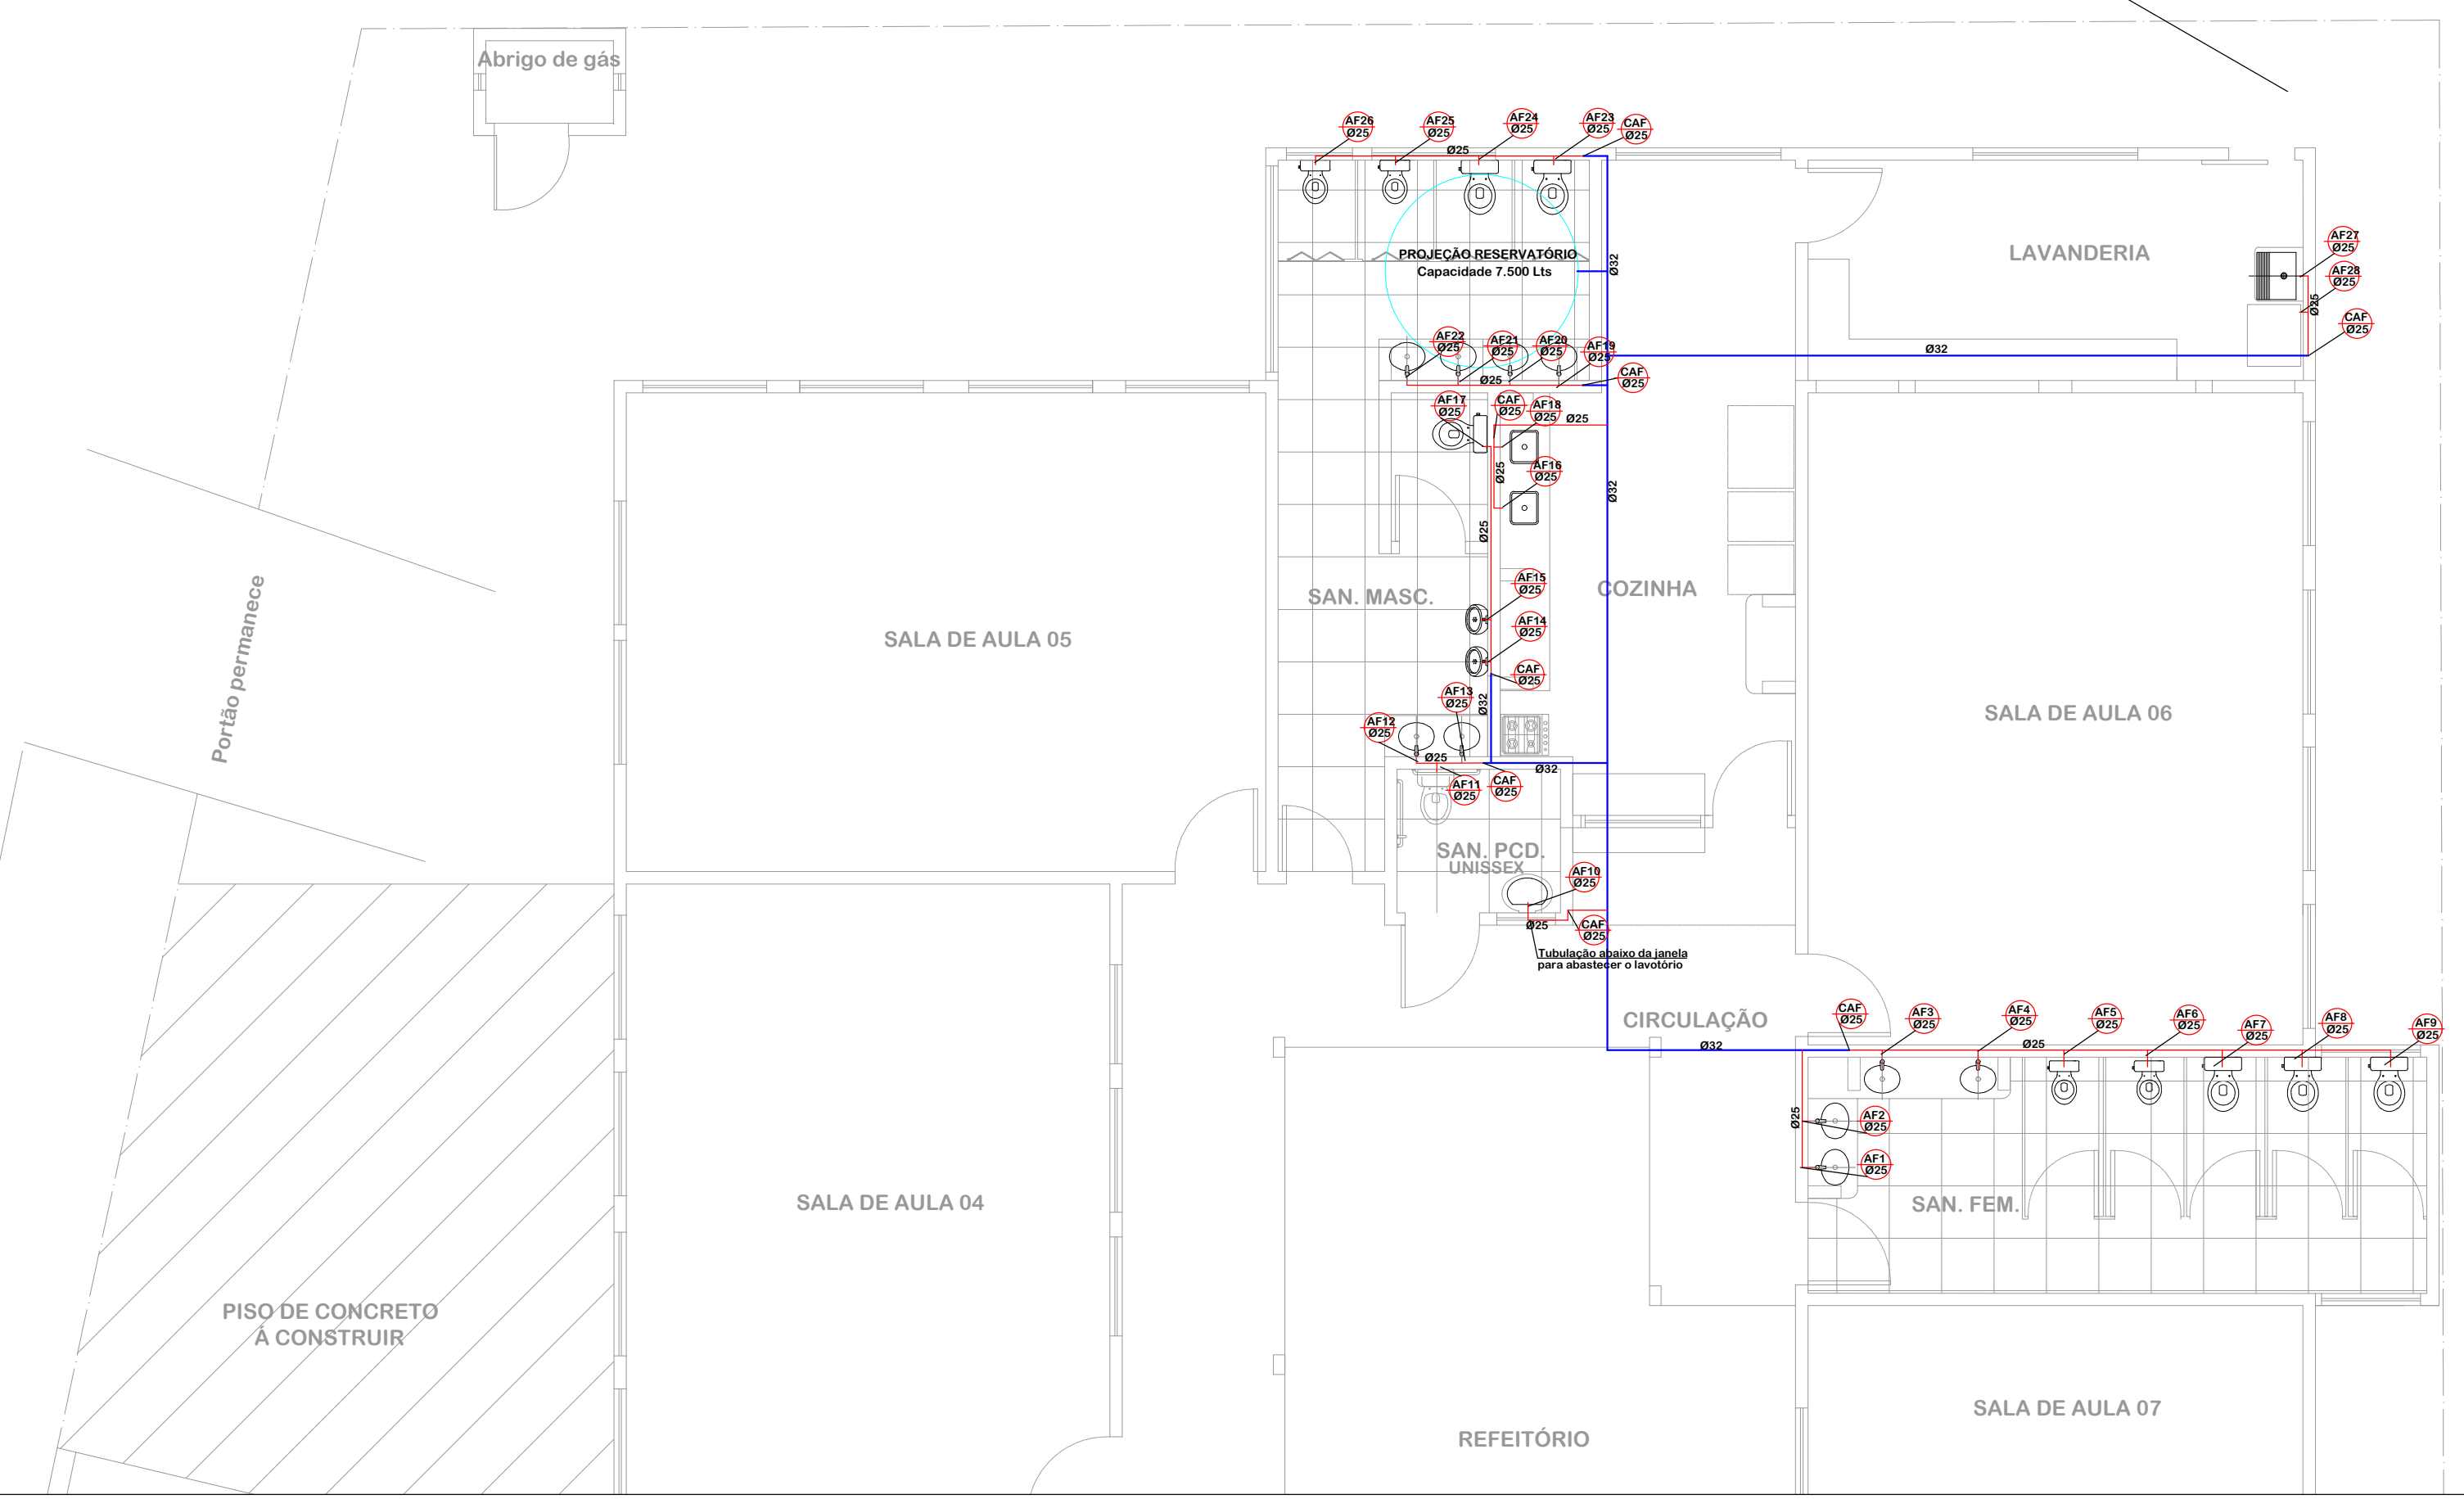

PROJETO HIDRÁULICO
ESC: 1/75

Devido à reforma nos ambientes e a necessidade de relocação e/ou novas instalações de equipamentos sanitários, hidráulicos e tubulações, necessário atenção na compatibilização tanto da parte hidráulica quanto na parte sanitária, uma vez que será previsto novo sistema de tratamento de esgoto e portanto será direcionado para este, e ainda, será previsto novo reservatório d'água e da mesma forma a tubulação hidráulica deverá ser direcionada para os pontos, novos ou existentes.

LEGENDA:

PVC Soldável marrom	
	- Joelho 90 (Unifilar/em Planta)
	- Joelho 90 com bucha de latão (Unifilar/em Planta)
	- Luva (Unifilar/em Planta)
	- Tê (Unifilar/em Planta)
TUBULAÇÃO	
	- Tubo PVC Soldável marrom (NBR 5648/pe CP19) (Unifilar) 50mm
	- Tubo PVC Soldável marrom (NBR 5648/pe CP19) (Unifilar) 40mm
	- Tubo PVC Soldável marrom (NBR 5648/pe CP19) (Unifilar) 32mm
	- Tubo PVC Soldável marrom (NBR 5648/pe CP19) (Unifilar) 25mm
CAF - COLUNA DE ÁGUA FRIA	
	RAMAL - TUBULAÇÃO ALTO, ACIMA DO FORRO EM GESSO
	AF - ÁGUA FRIA, TUBULAÇÃO BAIXA
	RG - REGISTRO DE GAVETA
	RP - REGISTRO DE PRESSÃO
	RE - REGISTRO DE ESFERA

ASSOCIAÇÃO DOS MUNICÍPIOS DO ENTRE RIOS-SC
 BOM JESUS DO OESTE-CABI-CAMPO ERE-CUNHA PORÁ-CUNHATAI-FLOR DO SERTÃO
 IRACEMINHA-MARAVILHA-MODELO-PALMITOS-RIQUEZA-ROMELÂNDIA-SALTINHO
 SANTA TEREZINHA DO PROGRESSO-SÃO MIGUEL DA BOM VISTA-SALVADORES-TIGRINHOS

Av. Euclides do Cunha, 160 - Cx. P. 47 - Centro
 89.874-000 - MARAVILHA - Santa Catarina
 Fone/Fax: (0**49) 3664-0282 - e-mail: amerios@amerios.org.br
 CNPJ 00.961.206/0001-88

MUNICÍPIO DE PALMITOS - SC

OBRA:

CENTRO EDUCACIONAL MUNICIPAL RUDOLPHO WALTER SCHREINER

RESPONSÁVEL TÉCNICO:	CLARICE V. TUMELERO NIEDERMAIER	ASS. RESP. TÉCNICO:	
	ENGENHEIRA CIVIL		
	CREA/SC 139652-1 R/N 2515059260		
ESPECIFICAÇÕES:	PLANTA BAIXA HIDRÁULICO E ISOMÉTRICO	AMPLIAÇÃO, REFORMA E ADEQUAÇÃO À ACESSIBILIDADE	
PROPOSTOR:	MUNICÍPIO DE PALMITOS-SC	HIDROSSANITÁRIO	
LOCAL:	RUA LEOBERTO LEAL, N°30 - BAIRRO AURORA	ASS. DO PREFEITO:	DAIR JOCELY ENGE
DESENHO:	Jéssica	DATA:	JANDEIRO DE 2022
N° DESENHO:	D1/2022/PALMITOS/JANEIRO	ÁREA:	INDICADA
ESCALA:	INDICADA	FOLHA:	03/03